


# DVOUGARÁŽ DOPPELGARAGE

## ZÁKLADOVÉ PASY STREIFENFUNDAMENTE

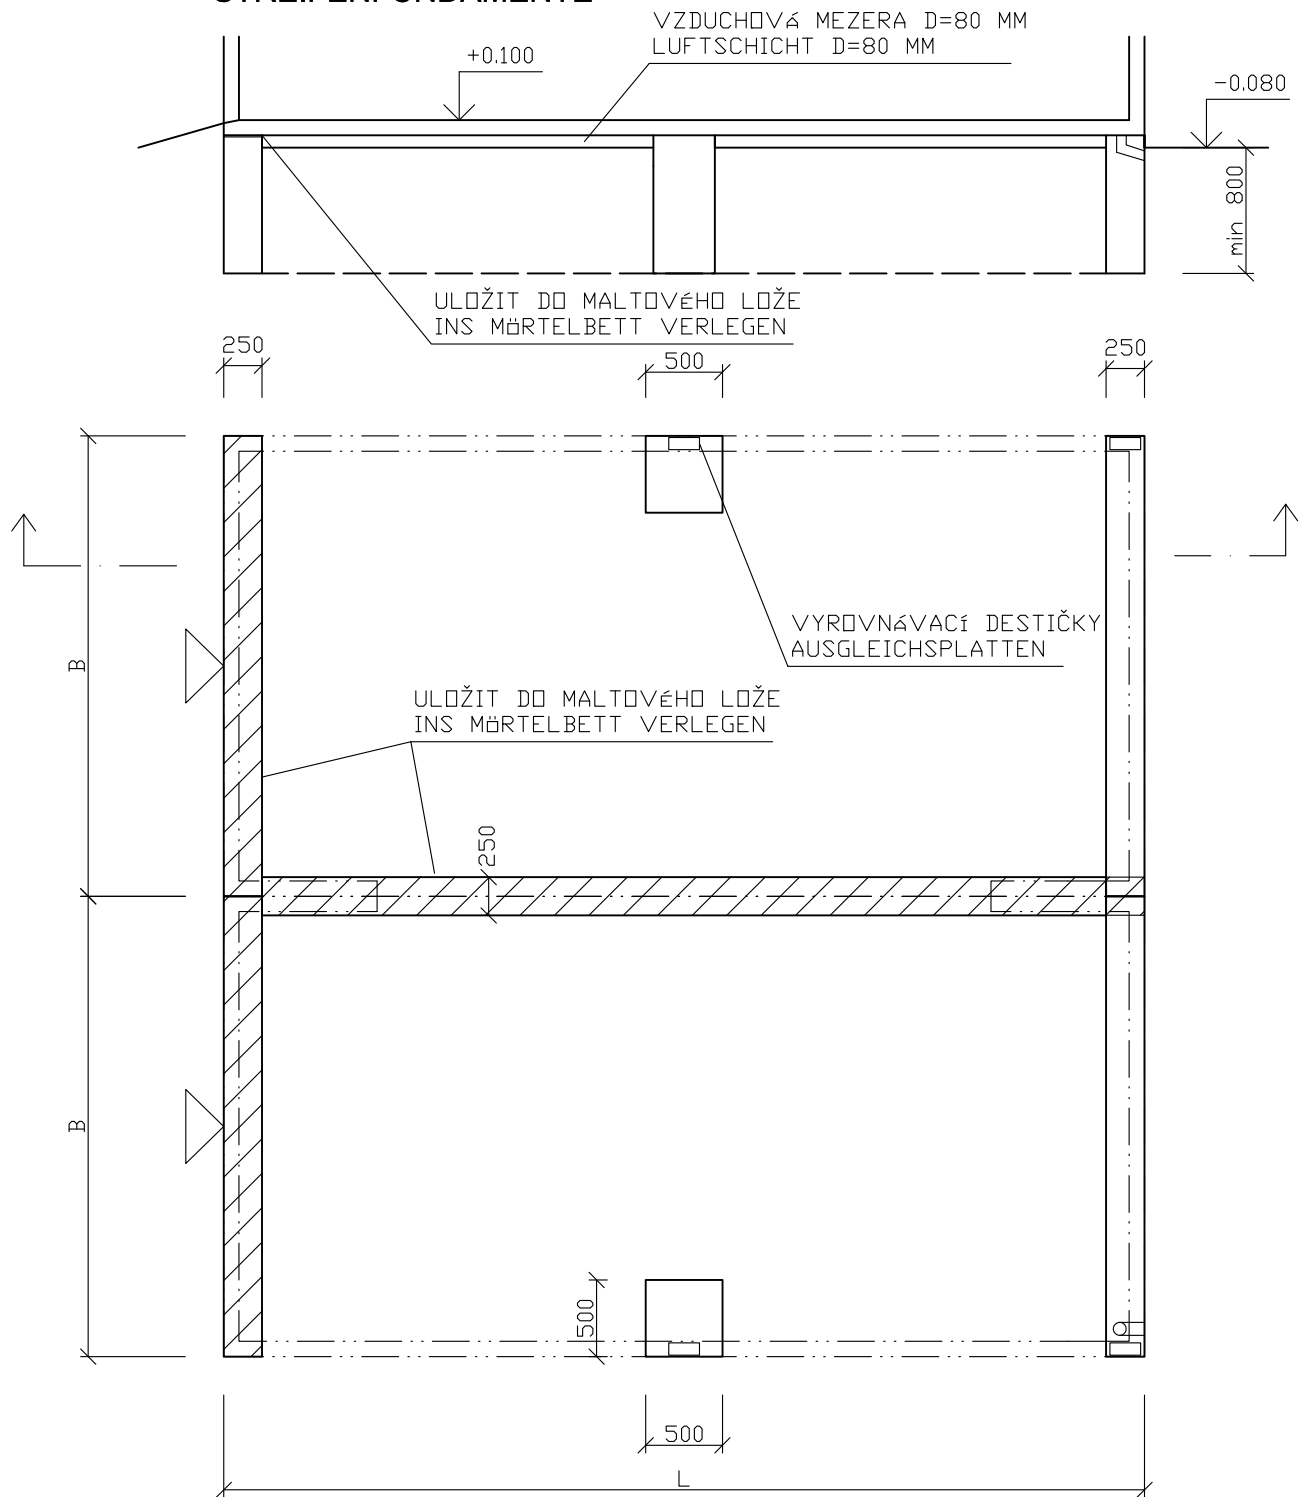

DVEŘNÍ OTVOR NESMÍ BÝT NAD STŘEDNÍ PATKOU  
TÜRÖFFNUNG DARF NICHT ÜBER MITTELFUNDAMENT SEIN

TYP	L [m]	B [m]	H [m]
TEGA 5.2.2	6.98	3.48	2.75