


VELKOPROSTOROVÁ GARÁŽ GROSSRAUMGARAGE

II.10

ZÁKLADOVÉ PASY STREIFENFUNDAMENTE

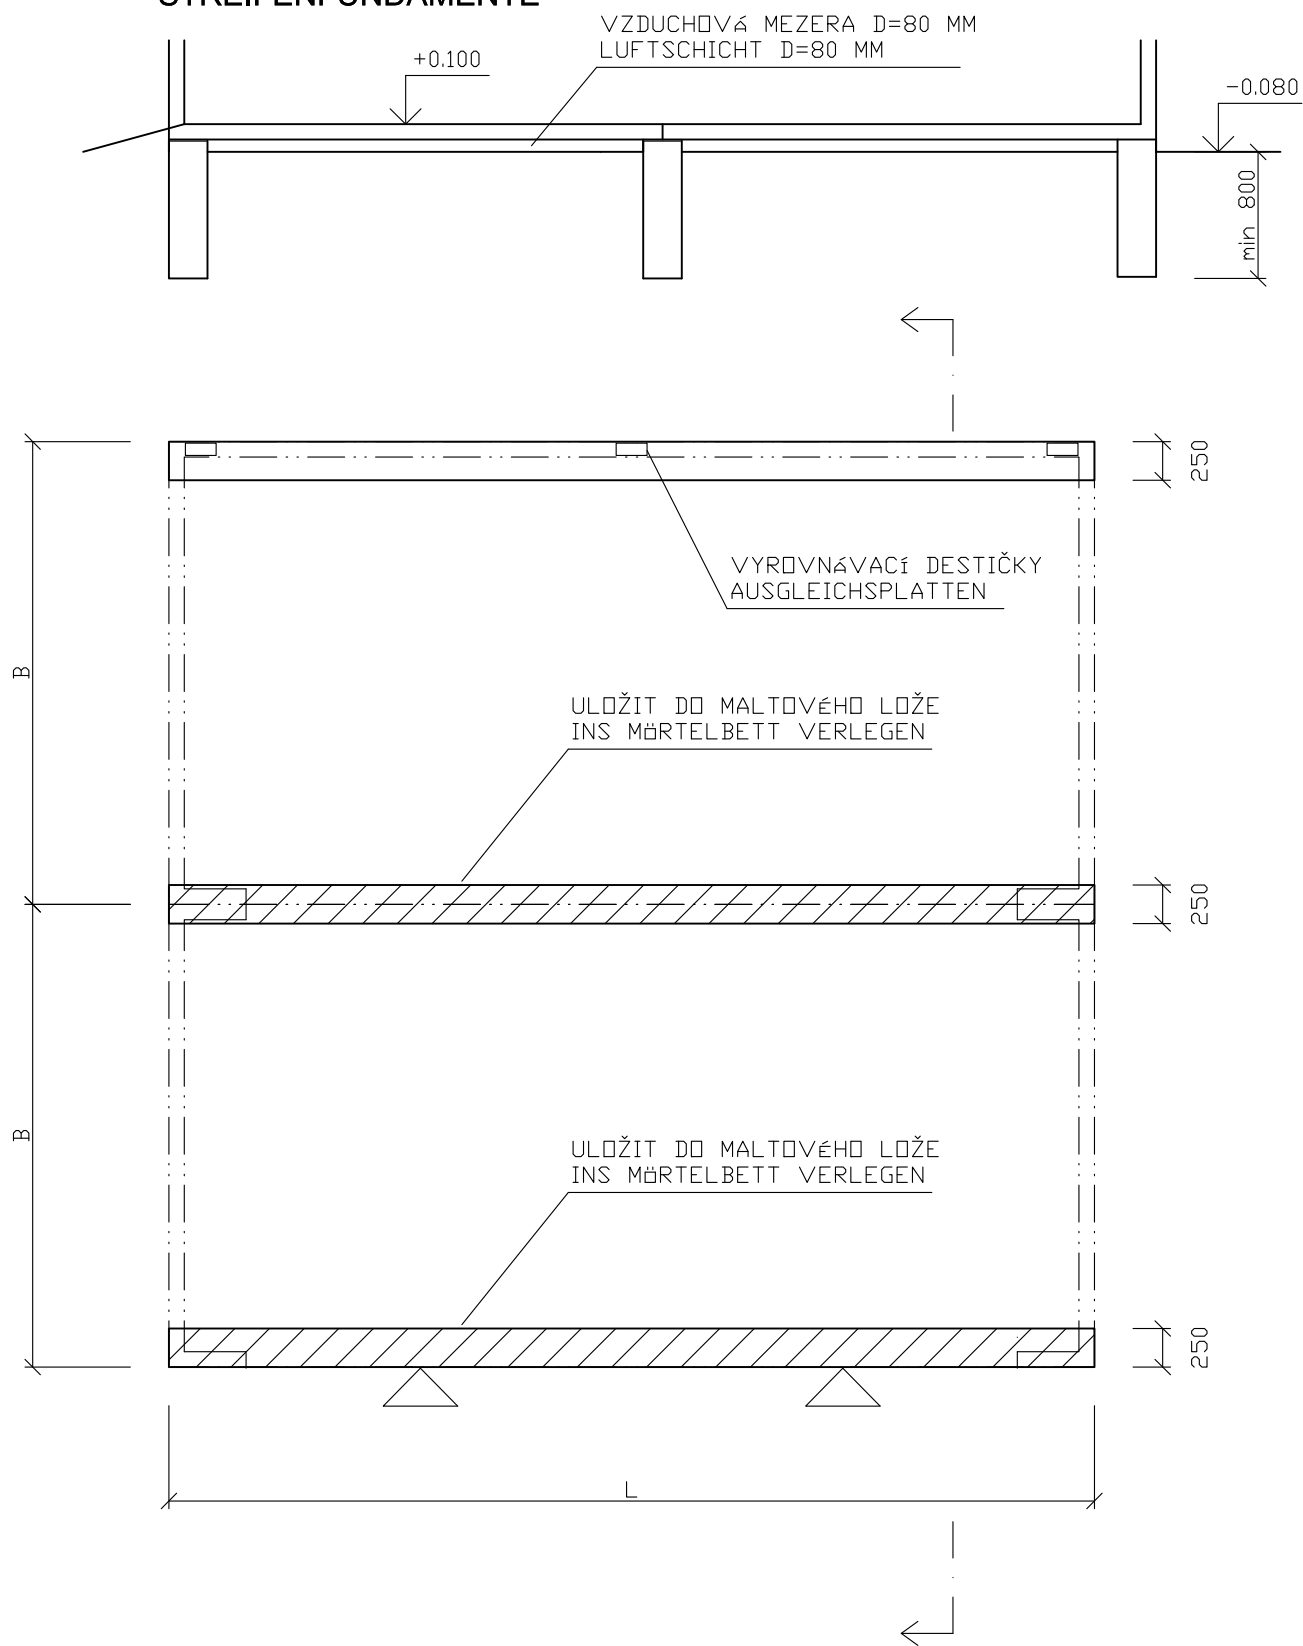

TYP	L [m]	B [m]	H [m]
TEGA 5.1.2	6.98	3.48	2.50
TEGA 5.2.2	6.98	3.48	2.75